


ZEHAZPIDEAK / LEYENDA:

- - - Udal-mugarteen mugak / Limite del término municipal de Abaltzisketa
- Hiri-lurzorua / Suelo urbano
- BABESTUTAKO NATURGUNEAK/ ESPACIOS NATURALES PROTEGIDOS**
- Aralarko parke naturala, garrantzi komunitarioko lekua (BGL-ES2120011) eta korridore ekologikoen sarearen gunere-eremua / Parque natural "Aralar", lugar de importancia comunitaria (ES2120011) y área núcleo de la red de corredores ecológicos
- Muturluze piriniarrentzako interes bereziko zona / Zona de interés especial para el desmán del píreico
- LUR GAINEKO URAK BABESTEKO ZONA / ZONA DE PROTECCIÓN DE AGUAS SUPERFICIALES
- NEKAZARITZA, ABELTZAINZA ETA LANDAZABALEKO ZONA / ZONA AGROGANADERA Y CAMPIÑA
- Interes bereziko landaredia / Vegetación de especial interés
- Balio estrategiko handiko lurzorua / Suelos de alto valor estratégico

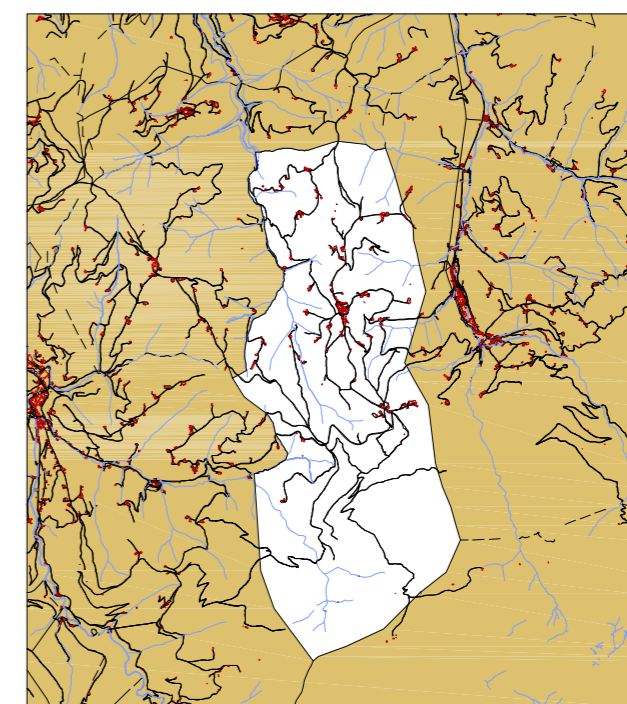

ABALTZISKETA UDALA



HIRI ANTOLAMENDUKO PLAN OROKORRA
PLAN GENERAL DE ORDENACIÓN URBANA

ABALTZISKETA

TESTU BATEGINA
BEHIN BETIKO ONARPENA
2013ko URTARRILA

TEXTO REFUNDIDO
APROBACIÓN DEFINITIVA
ENERO 2013

INGURUMEN IRAUNKORTASUNAREN TXOSTENA
INFORME DE SOSTENIBILIDAD AMBIENTAL

VII.1. PLANOA
INGURUMEN UNITATE
HOMOGENEOAK
1:10.000 ESKALA

PLANO VII.1.
UNIDADES AMBIENTALES
HOMOGENEAS
ESCALA 1:10.000

ARKITEKTOA

ARQUITECTO

PILAR AMENABAR ZABALA