

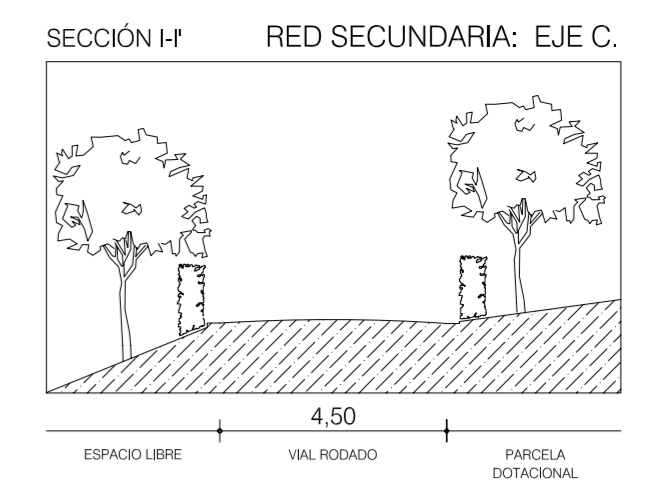
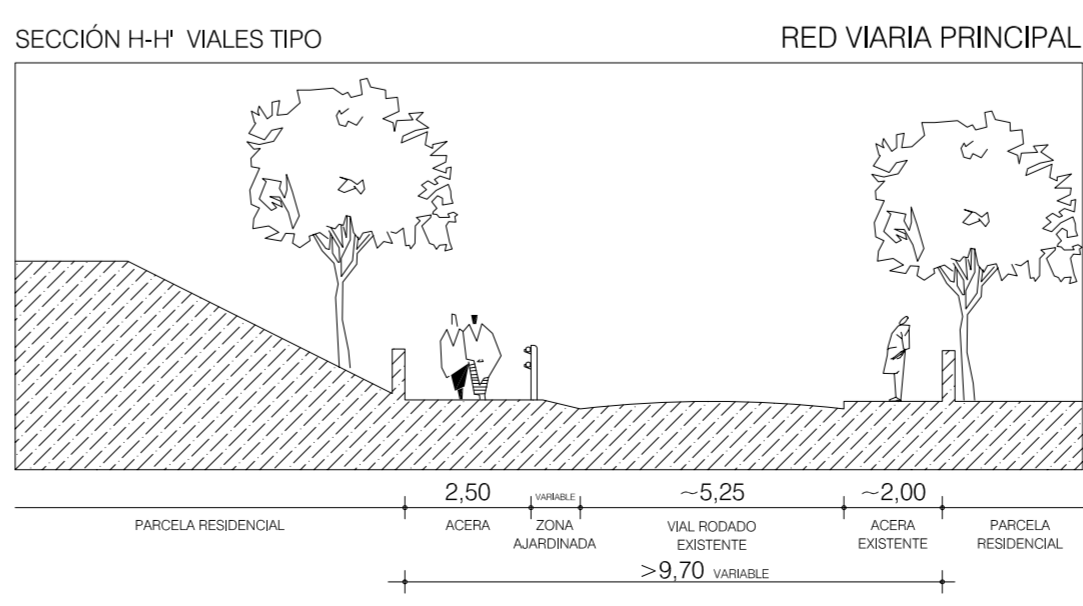
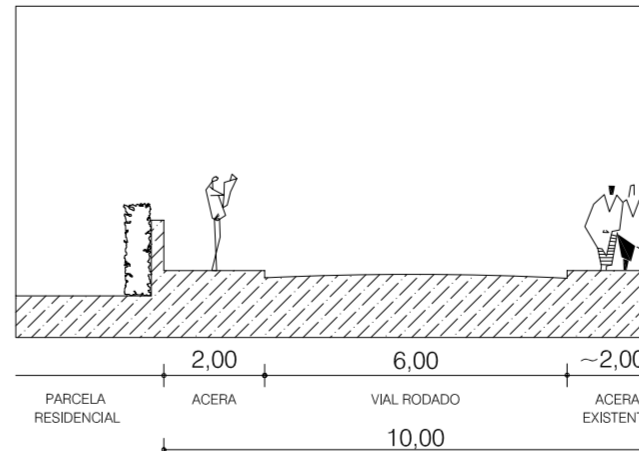
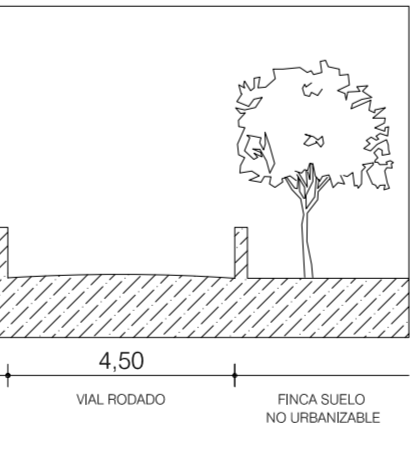
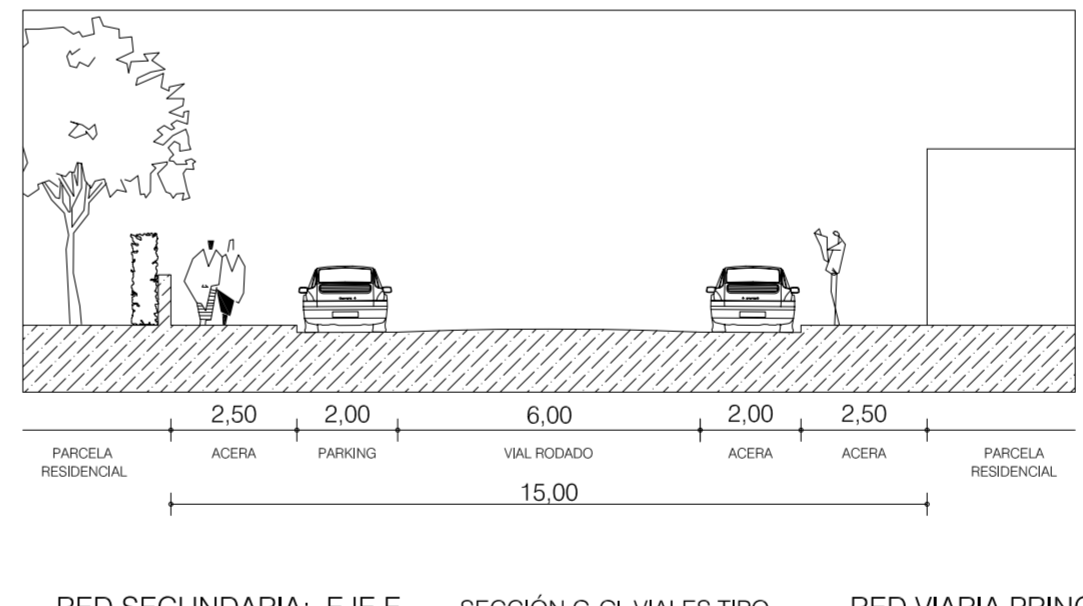
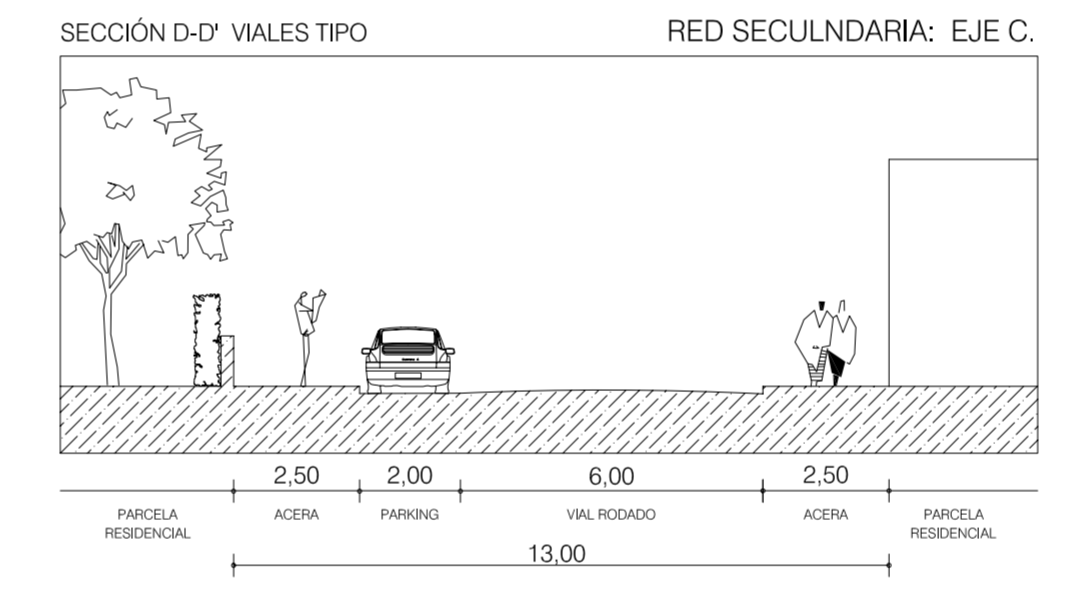
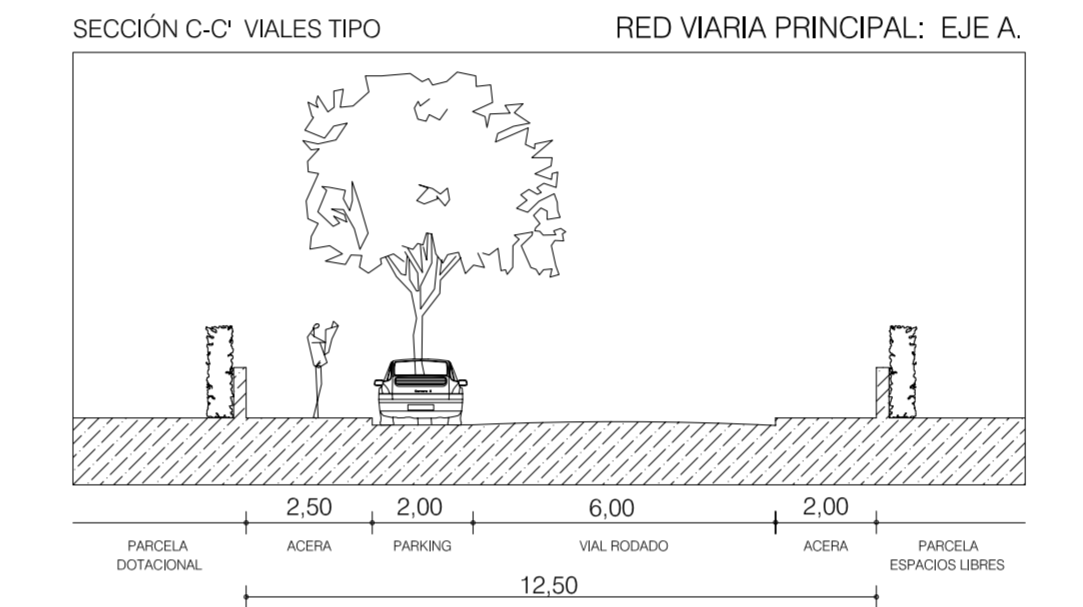


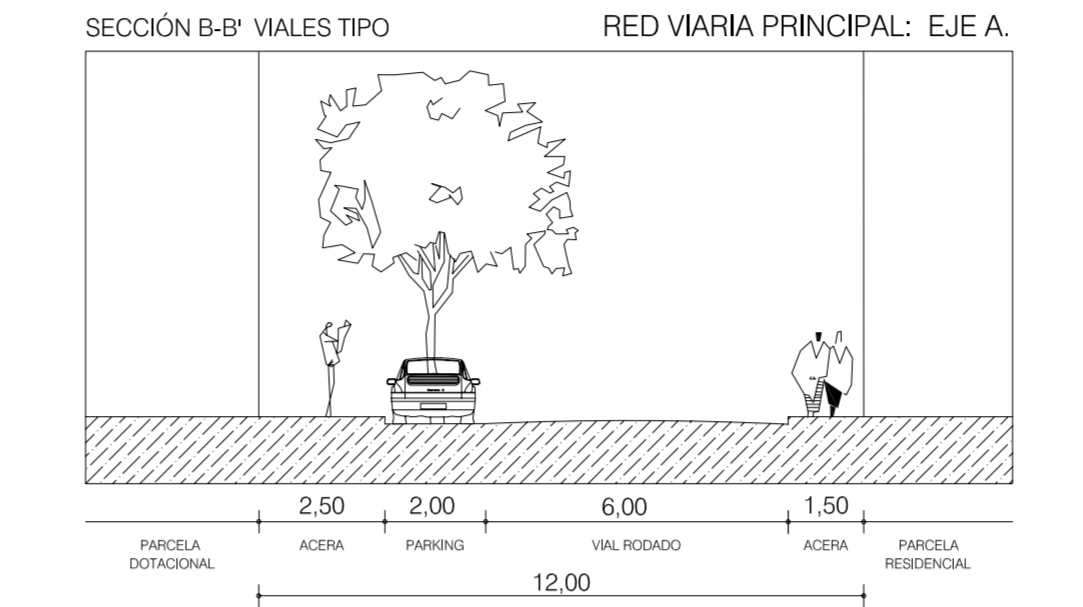


HIRIGINTZA ESPARRUEN MUGARETA (H.E.) DELIMITACIÓN DE ÁMBITOS URBANÍSTICOS (A.U.)

ESCALA 1:150

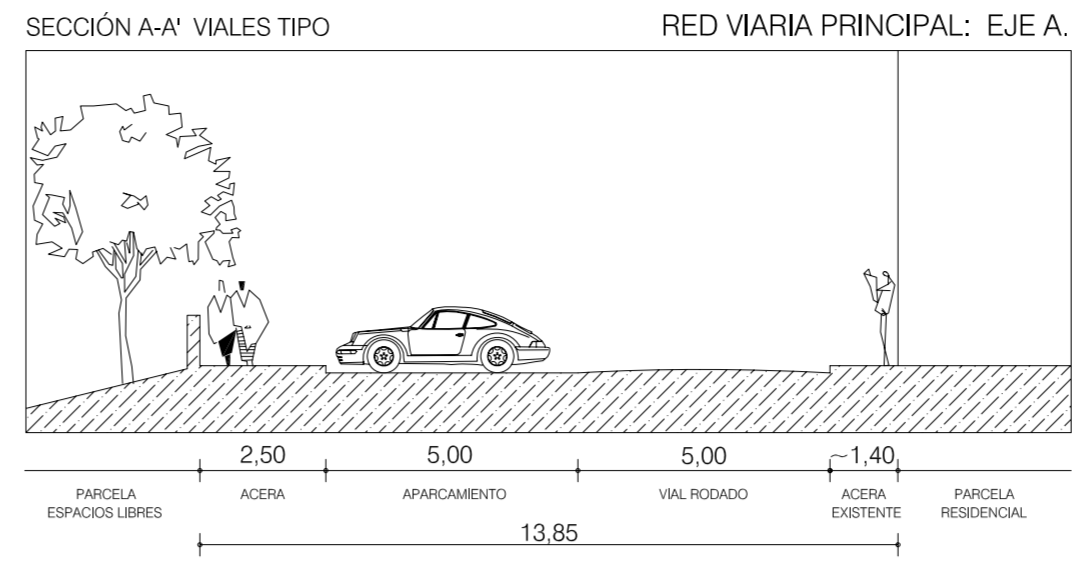

| COORDENADAS PUNTOS DE PARCELA | | | COORDENADAS PUNTOS LIMITES DE AREA | | | COORDENADAS PUNTOS DE EDIFICACION | | | | |
|-------------------------------|-----------|------------|------------------------------------|-----------|------------|-----------------------------------|-----------|------------|-----------|------------|
| | X | Y | AU.2 | | X | Y | E1 | X | Y | |
| p1 | 572894.56 | 476676.82 | 2-L1 | 572890.54 | 4766766.58 | 2-L2 | 572858.66 | 4766747.10 | 572900.23 | 4766763.06 |
| p2 | 572910.15 | 4766715.15 | 2-L3 | 572885.94 | 4766670.92 | 2-L4 | 572857.52 | 4766649.73 | 572944.54 | 4766676.41 |
| p3 | 572918.68 | 4766669.23 | 2-L5 | 572957.96 | 4766498.57 | 2-L6 | 572973.44 | 4766495.84 | 572950.85 | 4766657.72 |
| p4 | 572906.96 | 4766639.37 | 2-L7 | 572985.48 | 4766518.56 | 2-L8 | 572964.53 | 4766586.56 | 572989.27 | 4766538.66 |
| p5 | 572875.06 | 4766664.03 | 2-L9 | 572943.04 | 4766661.28 | | | | | |
| p6 | 572884.25 | 4766618.42 | | | | | | | | |
| p7 | 572894.03 | 4766606.91 | | | | | | | | |
| p8 | 572908.93 | 4766589.51 | | | | | | | | |
| p9 | 572933.91 | 4766611.17 | | | | | | | | |
| p10 | 572914.28 | 4766627.73 | | | | | | | | |
| p11 | 572927.59 | 4766647.84 | | | | | | | | |
| p12 | 572947.71 | 4766638.65 | | | | | | | | |
| p13 | 572943.15 | 4766660.33 | | | | | | | | |
| p14 | 572948.06 | 4766616.25 | | | | | | | | |
| p15 | 572962.77 | 4766588.83 | | | | | | | | |
| p16 | 572946.31 | 4766672.22 | | | | | | | | |
| p17 | 572923.28 | 4766562.40 | | | | | | | | |
| p18 | 572930.36 | 4766549.17 | | | | | | | | |
| p19 | 572969.56 | 4766560.37 | | | | | | | | |
| p20 | 572973.66 | 4766534.63 | | | | | | | | |
| p21 | 572942.94 | 4766524.14 | | | | | | | | |
| p22 | 572968.95 | 4766496.63 | | | | | | | | |
| p23 | 572923.58 | 4766708.79 | | | | | | | | |
| p24 | 572939.83 | 4766711.45 | | | | | | | | |
| p25 | 572941.58 | 4766695.38 | | | | | | | | |
| p26 | 572930.43 | 4766746.31 | | | | | | | | |
| p27 | 572924.92 | 4766757.64 | | | | | | | | |
| p28 | 572940.14 | 4766768.18 | | | | | | | | |
| p29 | 572950.71 | 4766752.93 | | | | | | | | |
| p30 | 572923.17 | 4766710.74 | | | | | | | | |
| p31 | 572944.83 | 4766714.87 | | | | | | | | |
| p32 | 572943.26 | 4766728.29 | | | | | | | | |
| p33 | 572921.03 | 4766721.00 | | | | | | | | |

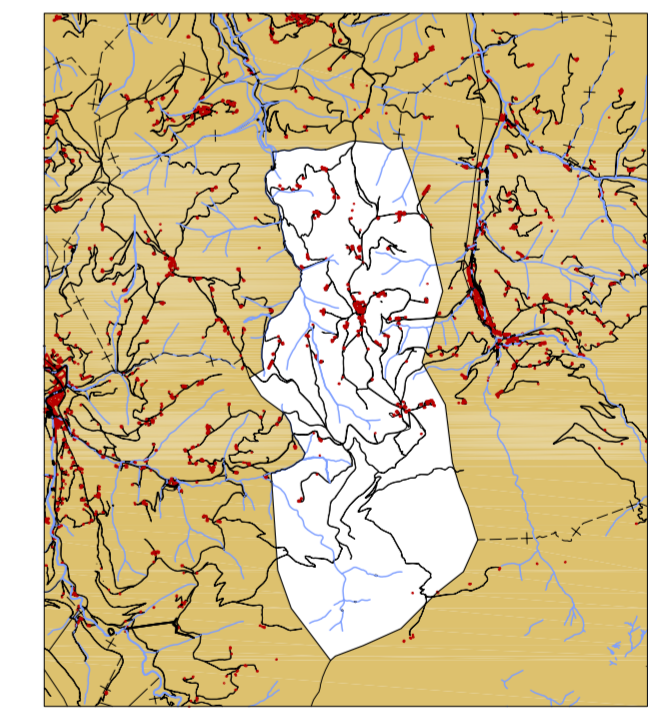

HIRI ANTOLAMENDUKO PLAN OROKORRA
PLAN GENERAL DE ORDENACIÓN URBANA

ABALTZISKETA

TESTU BATEGINA
BEHIN BETIKO ONARPENA
2013ko URTARRILA

TEXTO REFUNDIDO
APROBACIÓN DEFINITIVA
ENERO 2013

VI. HIRIGINTZA-ESPARRUEN ANTOLAMENDUA
6. ANTOLAMENDUAREN DEFINIZIO GOMETRIKOA

VI. ORDENACIÓN ÁMBITOS URBANÍSTICOS
6. DEFINICIÓN GEOMÉTRICA DE LA ORDENACIÓN

VI.6.2 PLANO A

PLANO VI.6.2

OINA. ZUINKETA.
BIDE SAREA ETA EREDUZKO SEKZIOAK.

PLANTA. REPLANTEO.
RED VIARIA Y SECCIONES TIPO.

1:1.000 ESKALA

ESCALA 1:1.000

ARKITEKTOA

ARQUITECTO

PILAR AMENABAR ZABALA